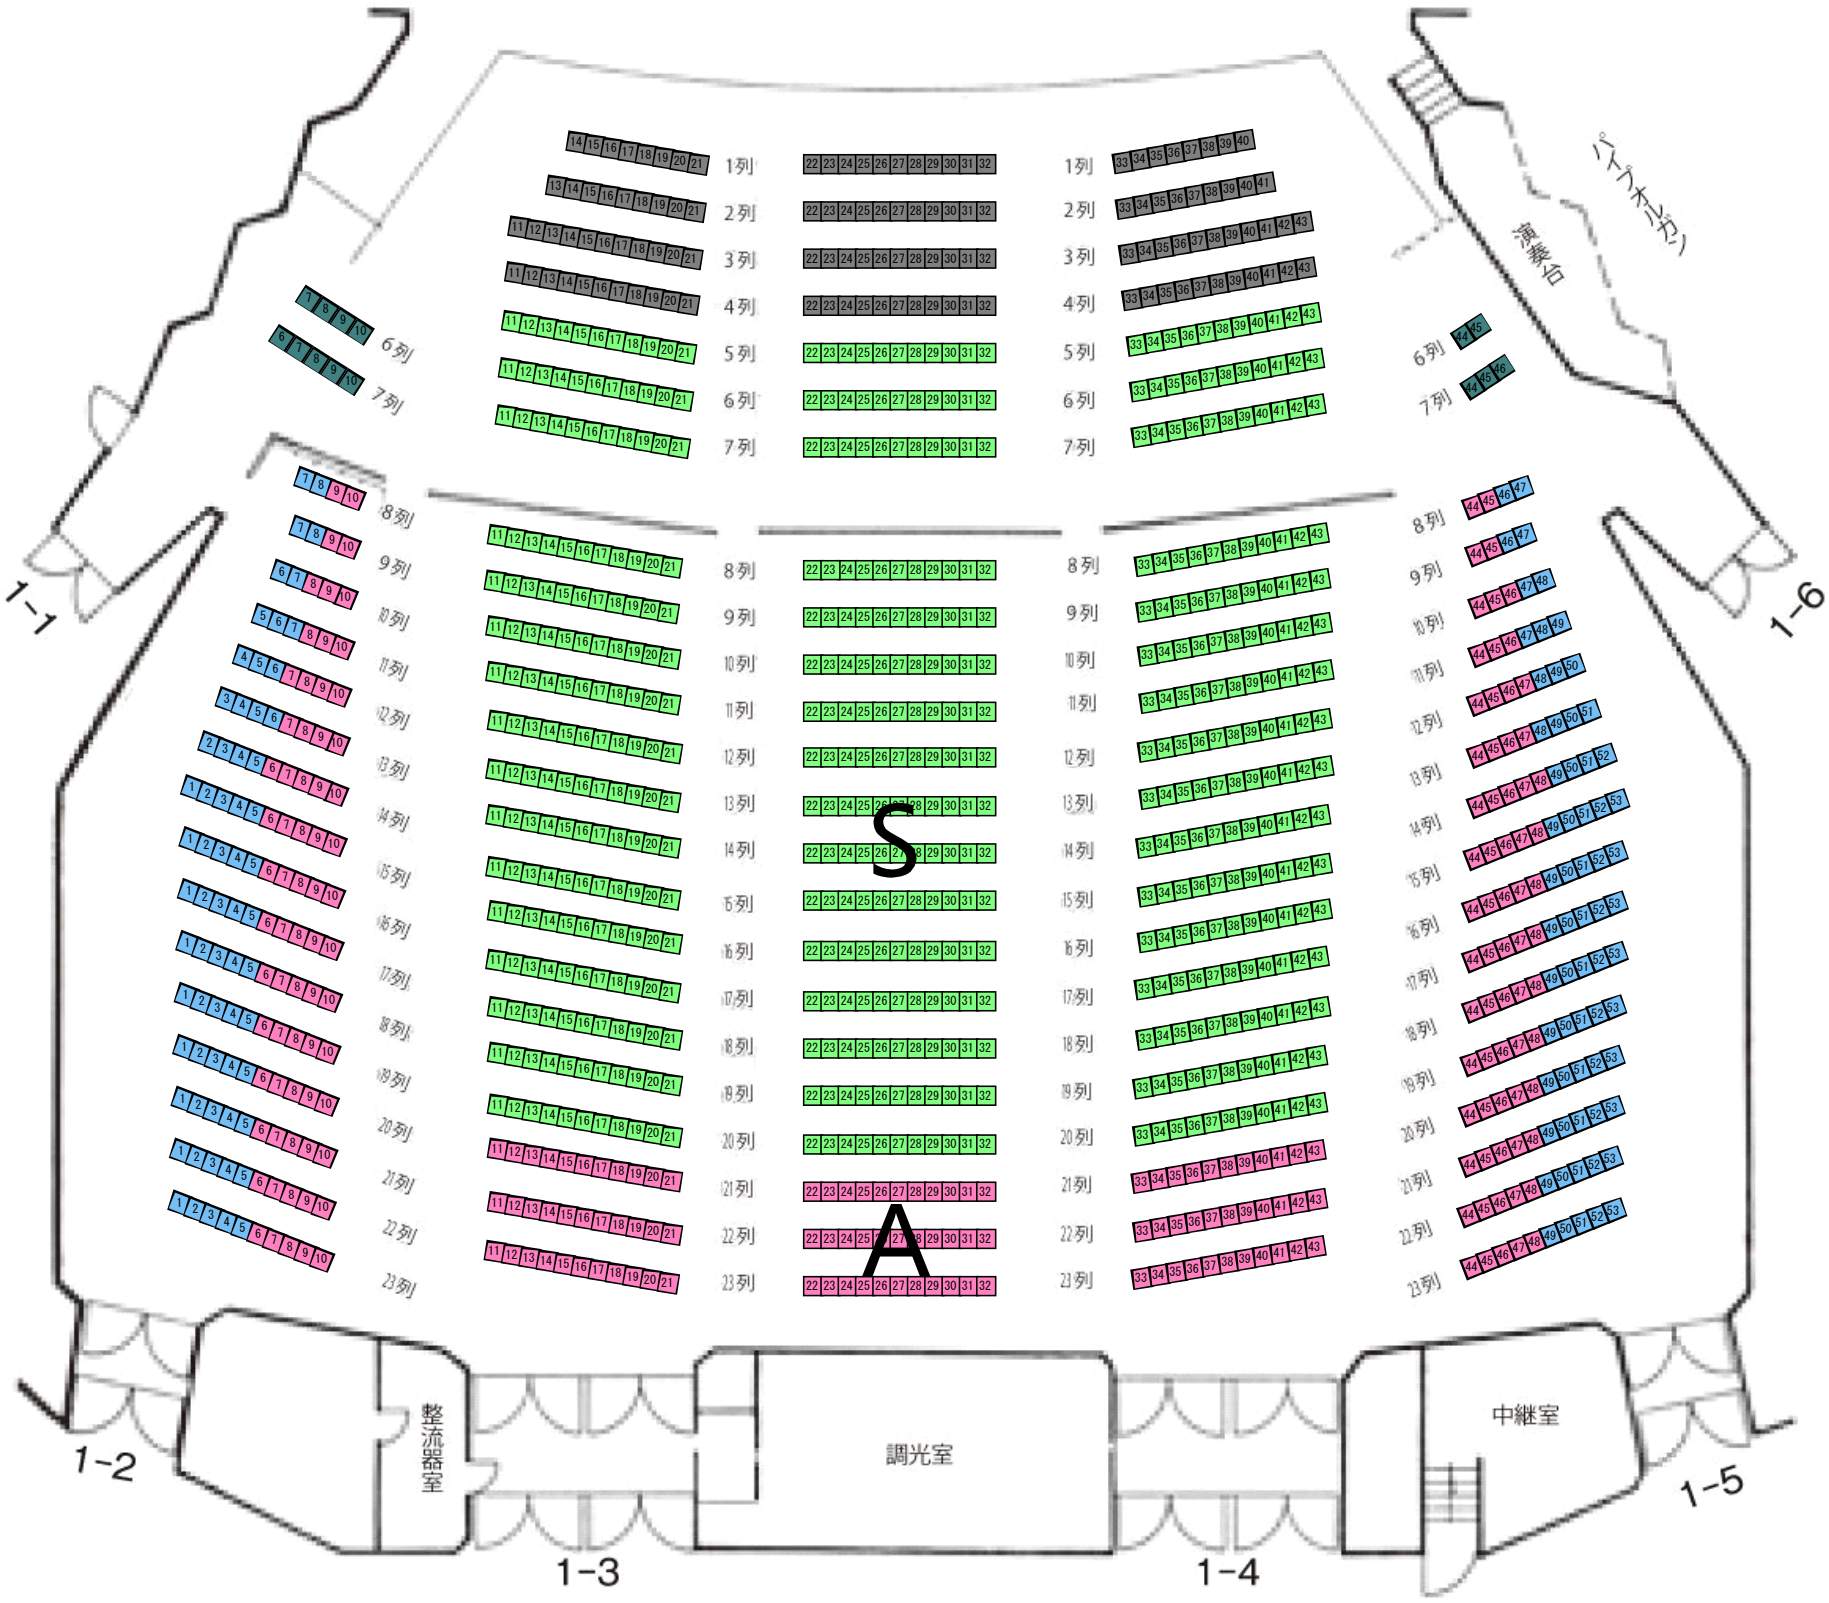
1-1
1-2
1-3
1-4
1-5
1-6
整流器室
調光室
中継室
S
A

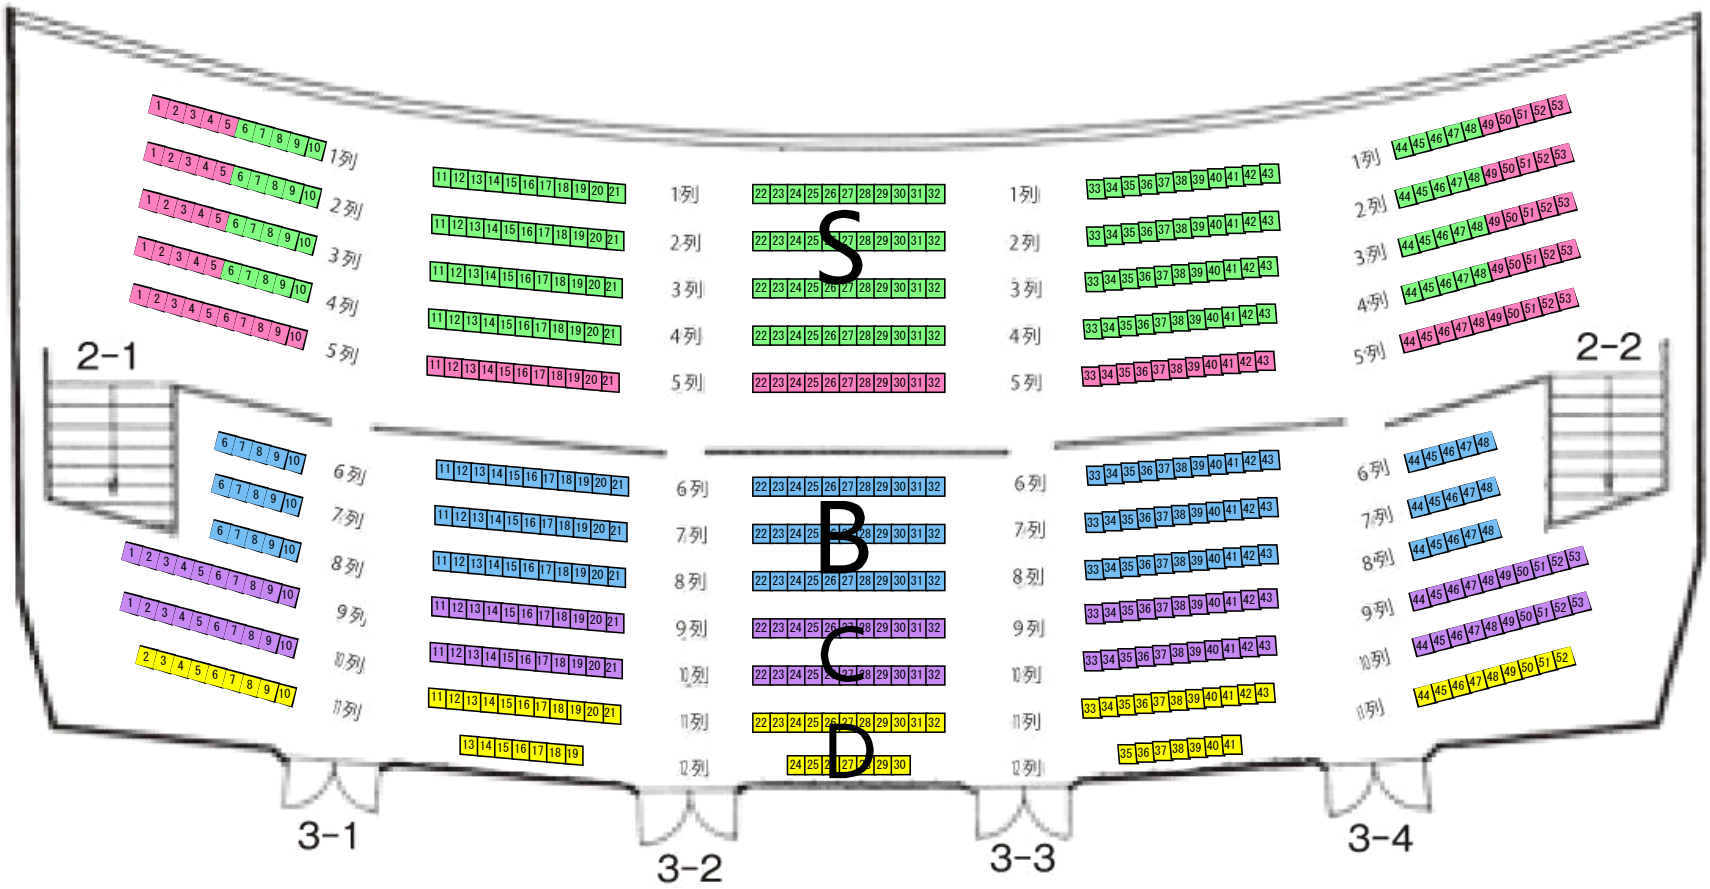
2-1
2-2
3-1
3-2
3-3
3-4
S
B
C
D